



## WILLA KARŁOWICE

BUDYNEK WIELORODZINNY, WROCŁAW UL. KS. NORBERTA BONCZYKA 1-3

### KARTA MIESZKANIA

## MIESZKANIE NR 9 1 PIĘTRO

MIESZKANIE 2-POKOJOWE  
Z KUCHNIĄ


1. PRZEDPOKÓJ	6,39 m <sup>2</sup>
2. ŁAZIENKA	4,55 m <sup>2</sup>
3. POKÓJ	12,19 m <sup>2</sup>
4. SALON	20,13 m <sup>2</sup>
5. KUCHNIA	6,22 m <sup>2</sup>

**SUMA  
POWIERZCHNI: 49,48 m<sup>2</sup>**


**BALKON 31,65 m<sup>2</sup>**

UWAGA! Dokładna wartość docelowej powierzchni użytkowej lokalu zostanie ustalona po geodezyjnym pomiarze powykonawczym.

### ZAGOSPODAROWANIE TERENU

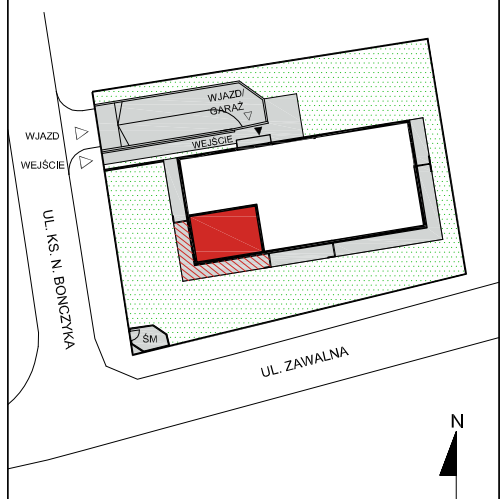

LEGENDA: ▲ WEJŚCIE DO BUDYNKU,  
◻ SM - MIEJSCE NA POJEMNIKI  
NA ODPADY

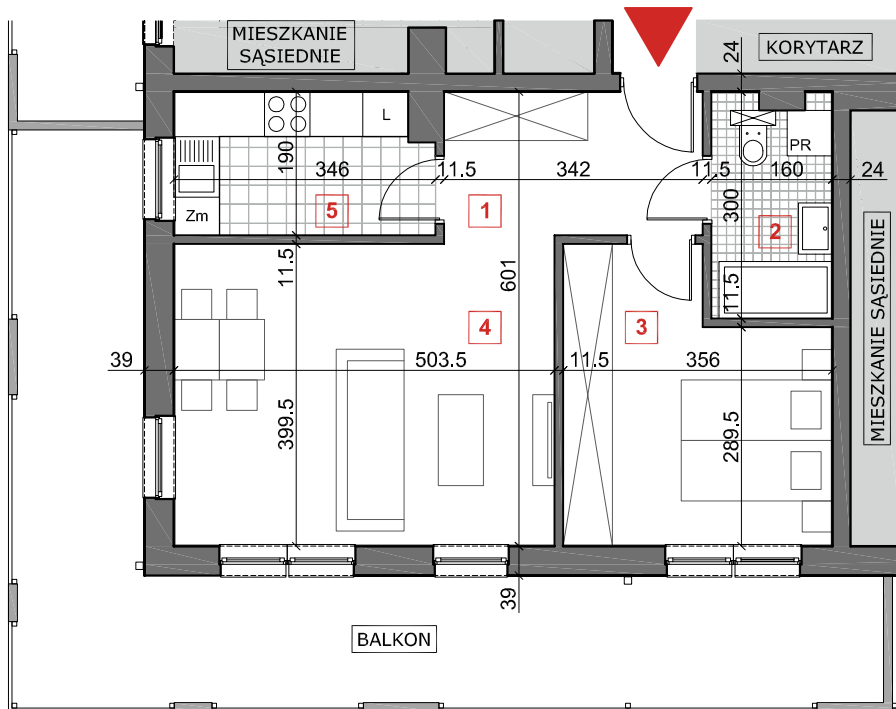

UWAGA! Wszystkie wymiary podane są w świetle ścian bez tynków. Wymiary pomieszczeń w procesie budowlanym mogą ulec zmianie. Powierzchnie pomieszczeń liczone są w stanie wykonanym według Dziennika Ustaw Rzeczypospolitej Polskiej, Warszawa, z dnia 27 kwietnia 2012 r. Poz. 462. Rozporządzenie Ministra Transportu, Budownictwa i Gospodarki Morskiej z dnia 22 września 2015 r. (Dz. U. 2015 nr 0 poz. 1554 z późniejszymi zmianami) w sprawie szczegółowego zakresu i formy projektu budowlanego z późniejszymi zmianami, oraz normy: Właściwości użytkowe w budownictwie - Określanie i obliczanie wskaźników powierzchniowych i kubaturowych, nr PN-ISO 9836: 1997 z października 1997 r. Niektóre ściany między lokalem a klatką schodową oraz między lokalem a korytarzem zaprojektowane jako żelbetowe.

UWAGA! Powierzchnie balkonów i tarasów liczone po zewnętrznym obrzysie płyt balkonowych; nie uwzględniają powierzchni balustrad, paneli dekoracyjnych, paneli oddzielających, podkonstrukcji, itp.

Wyposażenie łazienki jest przykładowe, lokalizacja urządzeń może się różnić względem projektu budowlanego. Wyposażenie pomieszczeń mieszkalnych i kuchni jest przykładowe, nie stanowi niezbędnego umeblowania.

Przedstawiona treść nie stanowi ostatecznej oferty handlowej.

0 1 2 3m

SKALA 1:100



ODRA