

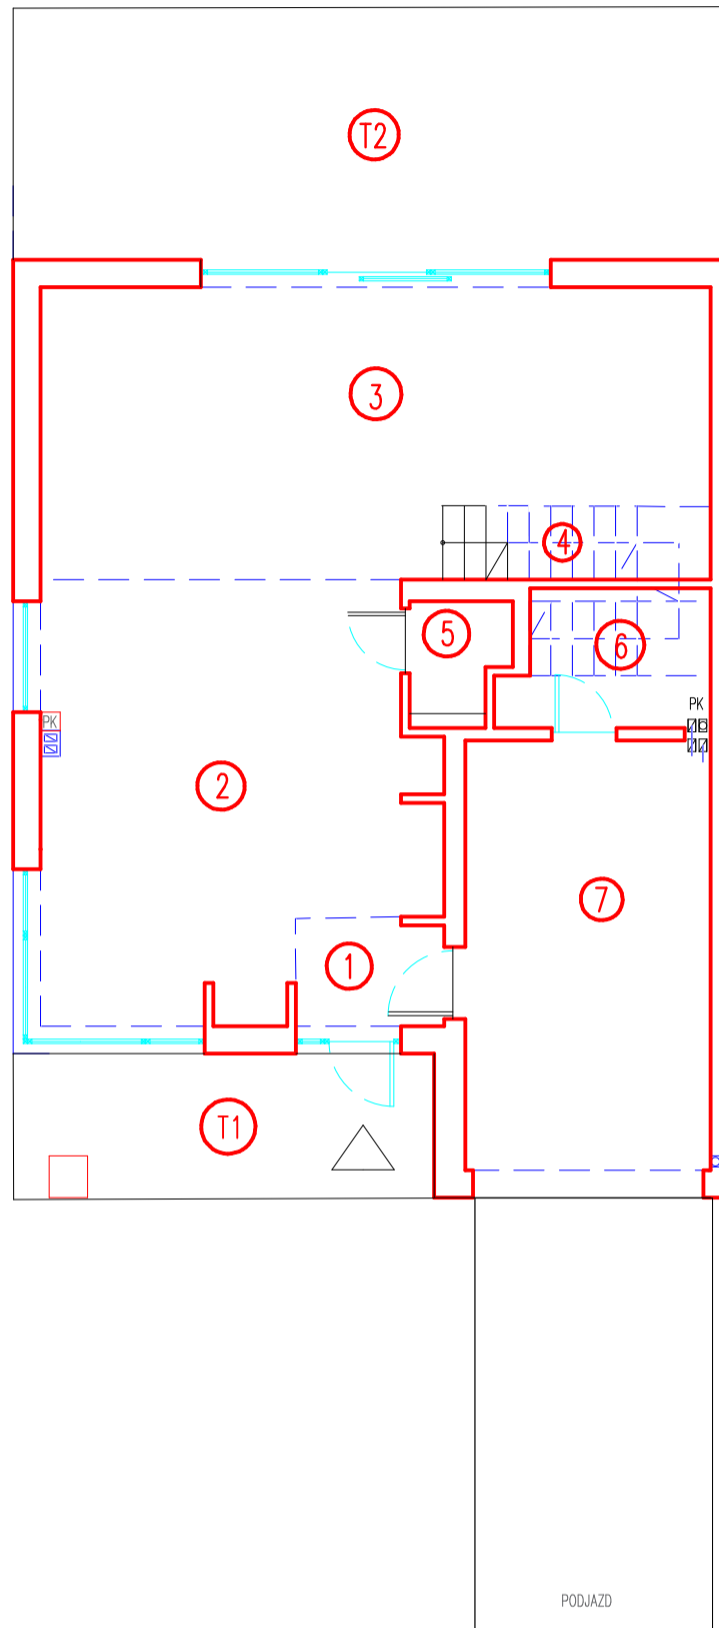


# WROCLAW SŁONECZNE POLANOWICE 2



## RZUT PARTERU

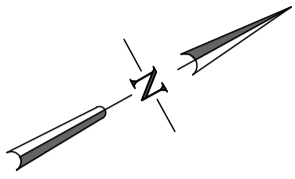

## RZUT PIĘTRA

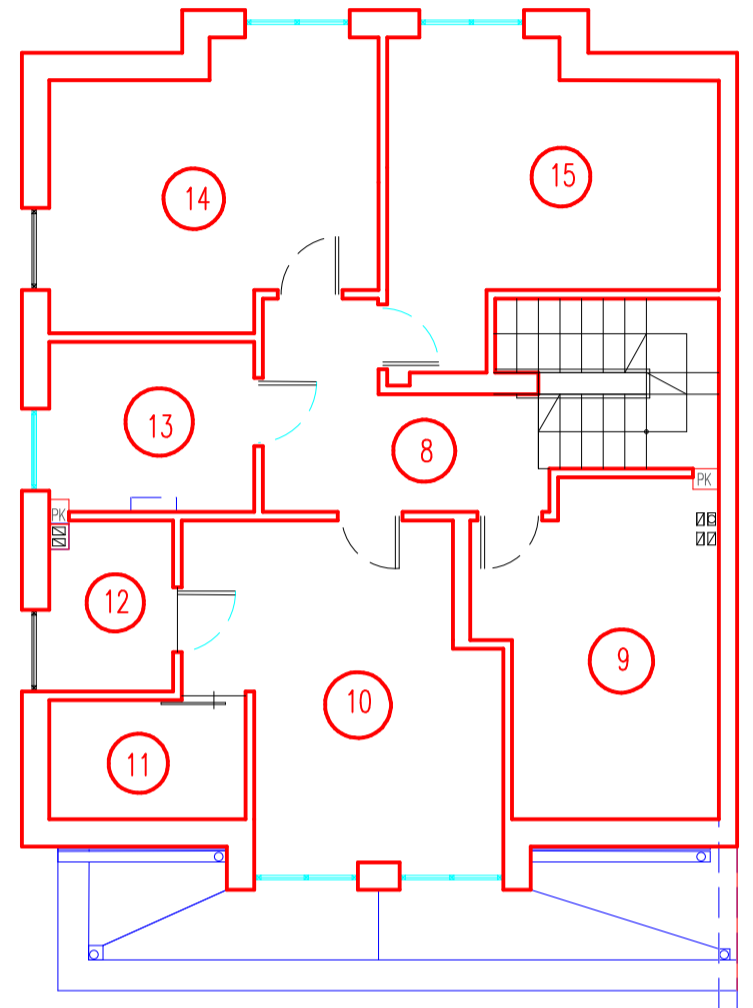

### PLAN ZAGOSPODAROWANIA TERENU:

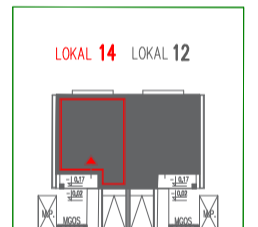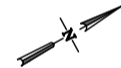

**LOKALIZACJA : DZ. NR 11/2 UL. STRADOMSKA 14**

**51-179 WROCLAW Obręb: POLANOWICE**

### RZUT PARTERU:

L.P.:	NAZWA POMIESZCZENIA	POW. UŻYTKOWA
1	STREFA WEJŚCIOWA	2.80 m <sup>2</sup>
2	KUCHNIA/ JADALNIA	29.57 m <sup>2</sup>
3	SALON	33.63 m <sup>2</sup>
4	KLATKA SCHODOWA (* nie wlicza się)	0.00 m <sup>2</sup>
5	WC	2.21 m <sup>2</sup>
6	KOTŁOWNIA/ POM. GOSPODARCZE	3.58 m <sup>2</sup>
7	GARAŻ	20.21 m <sup>2</sup>

**RZUT PARTERU / Stradomska 14 92.00 m<sup>2</sup>**

T1.	TARAS WEJŚCIOWY	11.70 m <sup>2</sup>
T2.	TARAS REKREACYJNY	35.30 m <sup>2</sup>

### RZUT PIĘTRA

L.P.:	NAZWA POMIESZCZENIA	POW. UŻYTKOWA
8	KOMUNIKACJA	8.58 m <sup>2</sup>
9	POKÓJ nr 1	10.55 m <sup>2</sup>
10	SYPIALNIA	17.67 m <sup>2</sup>
11	GARDEROBA	1.33 m <sup>2</sup>
12	ŁAZIENKA nr 1	3.95 m <sup>2</sup>
13	ŁAZIENKA nr 2	6.35 m <sup>2</sup>
14	POKÓJ nr 2	13.31 m <sup>2</sup>
15	POKÓJ nr 3	13.93 m <sup>2</sup>

**RZUT PIĘTRA / Stradomska 14 75.67 m<sup>2</sup>**

**Wg. normy : PN-ISO 9836: 2022-07 ( PARTER + PIĘTRO )**

**167.67 m<sup>2</sup>**

## KARTA DOMU MIESZKALNEGO W ZABUDOWIE BLIŹNIACZEJ

**UL. STRADOMSKA 14, 51-179 WROCLAW**

**dz. 11/2 AM-1, Obręb: 0057\_POLANOWICE**

mgr inż. Miron Rozynek  
Geodeta Uprawniony  
Nr upr. 15660  
Pomiar wykonano:  
01.09.2025 r.

**\*\* Pomiar wykonany zgodnie z Normą PN-ISO 9836: 2022-07**